
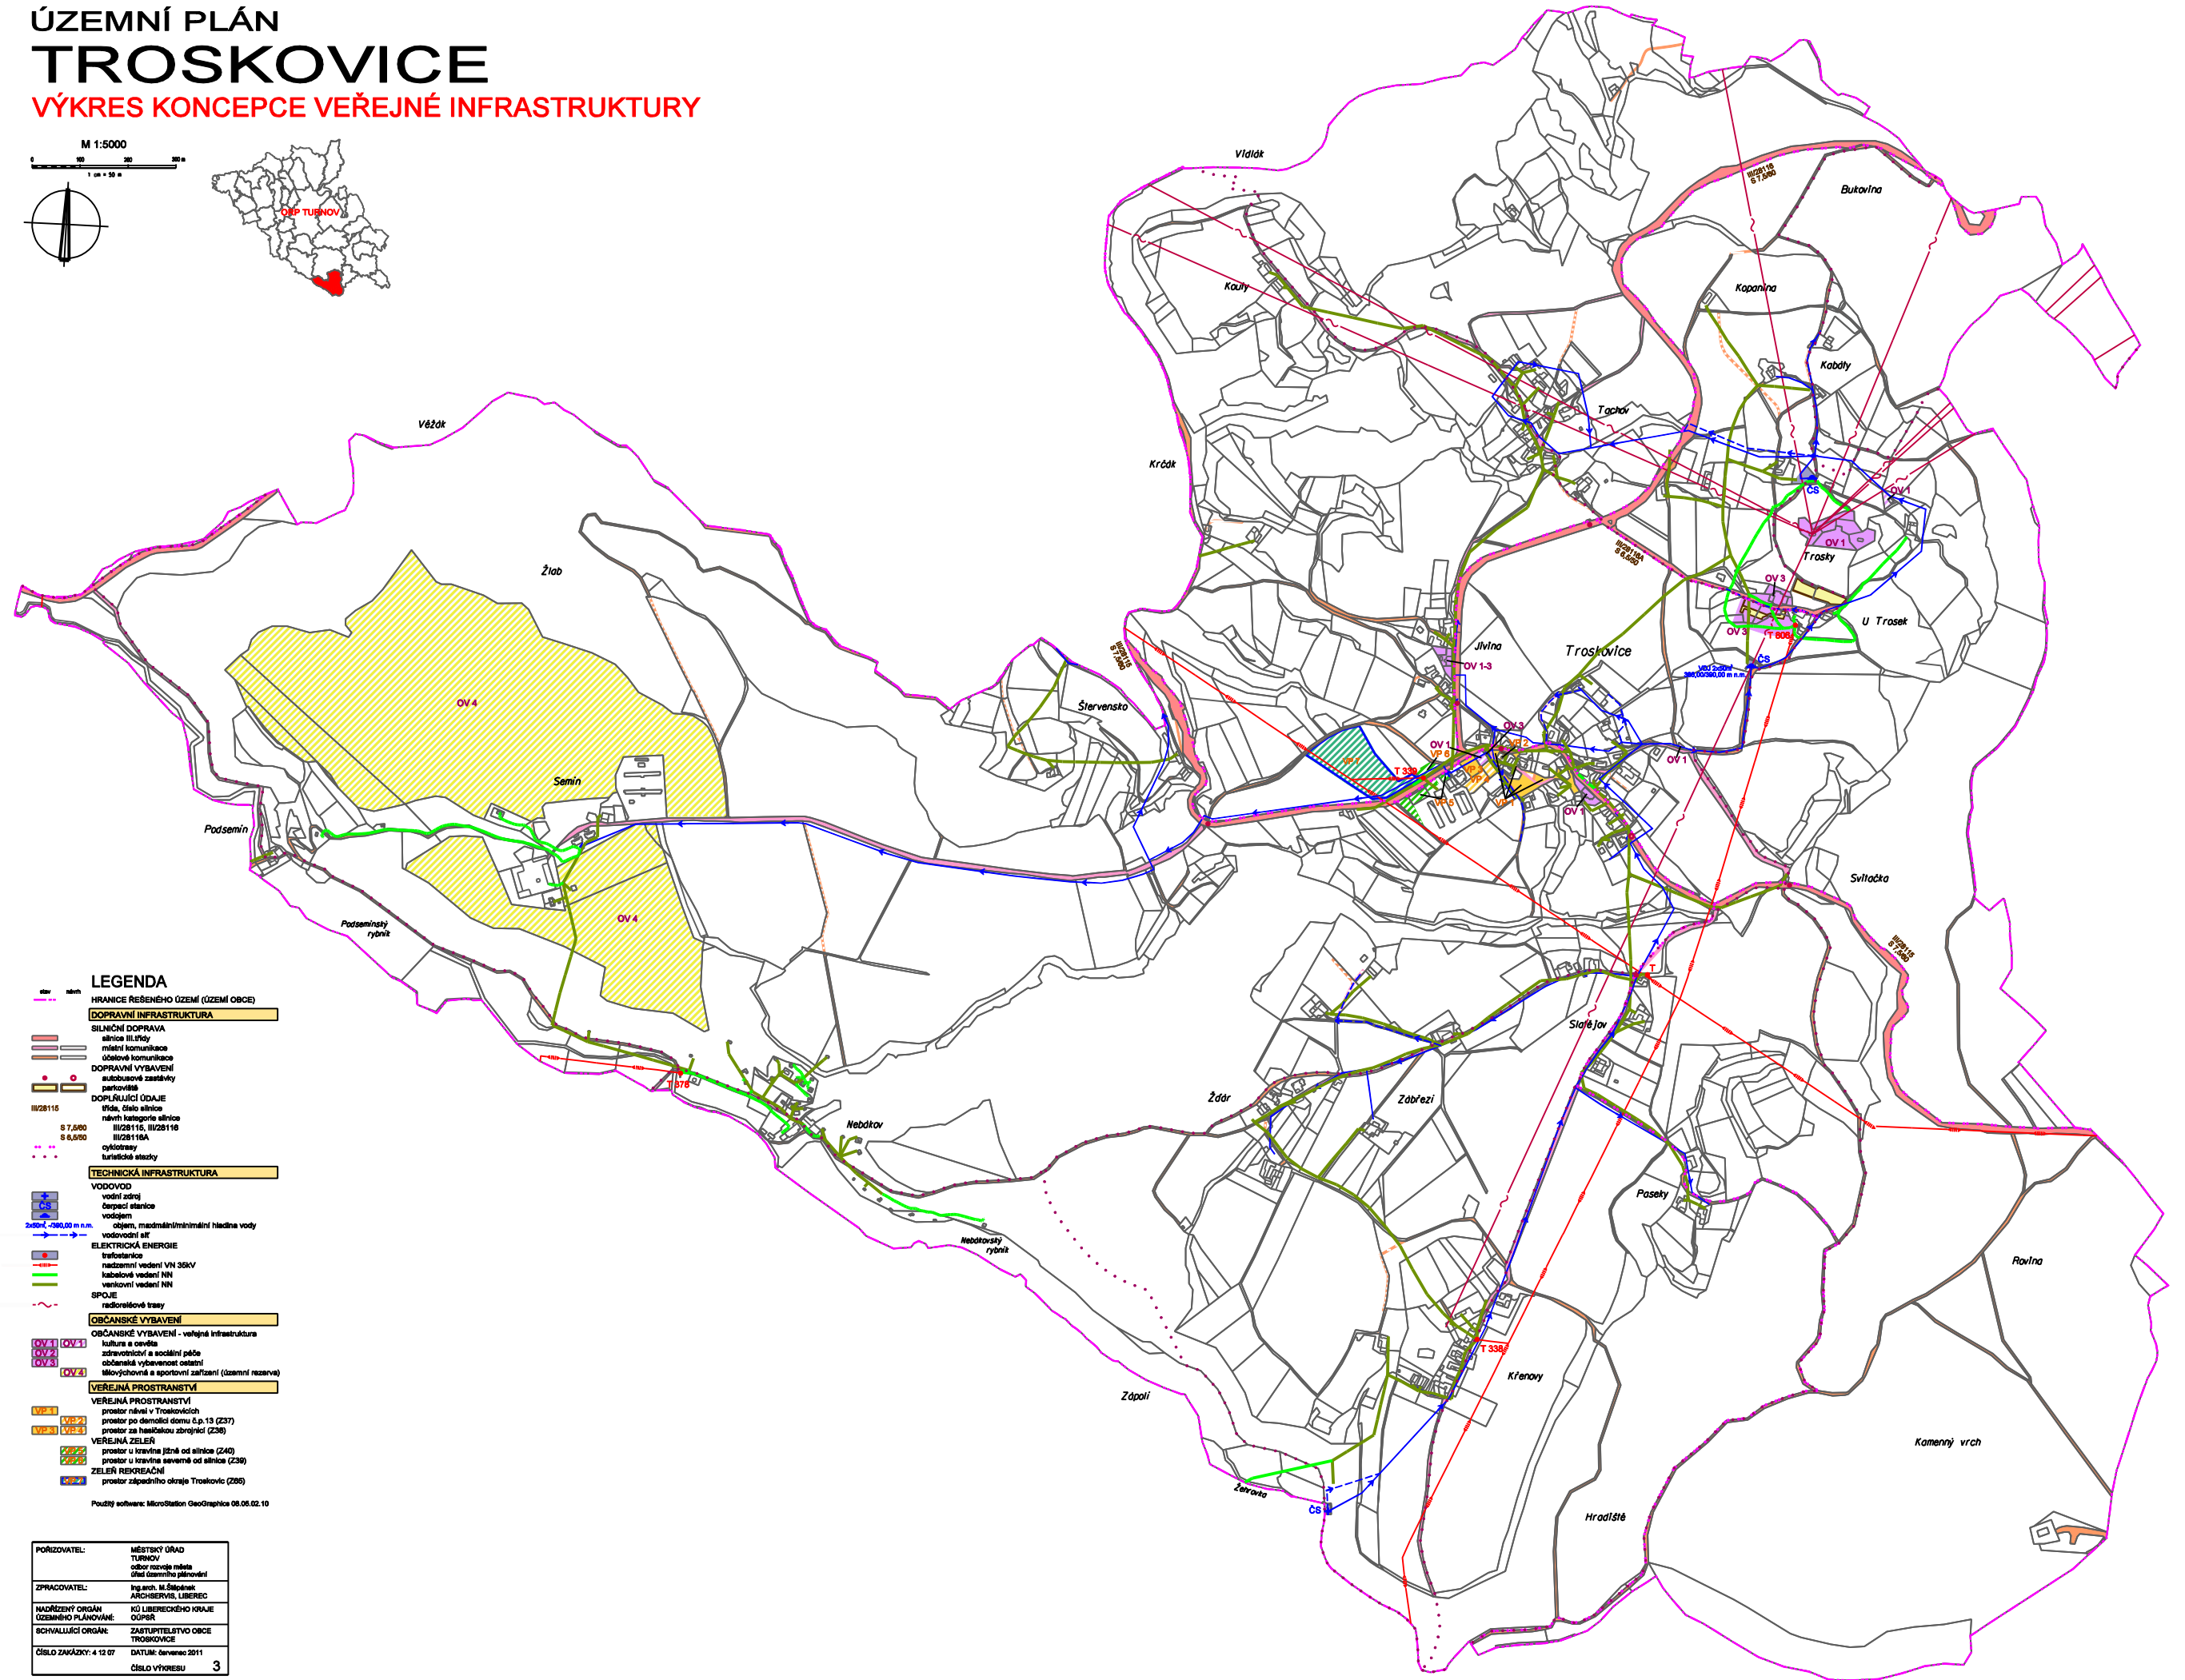


ÚZEMNÍ PLÁN TROSKOVICE

VÝKRES KONCEPCE VEŘEJNÉ INFRASTRUKTURY

M 1:5000
0 10 20 30 m
1 cm = 50 m

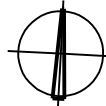

LEGENDA

HRANICE ŘEŠENÉHO ÚZEMÍ (ÚZEMÍ OBCE)

DOPRAVNÍ INFRASTRUKTURA

- SILNIČNÍ DOPRAVA**
 - silnice III/115
 - místní komunikace
 - ústečkové komunikace
- DOPRAVNÍ VYBAVENÍ**
 - autobusové zastávky
 - parkoviště
- DOPĽAŤUJÍCÍ ÚDAJE**
 - III/28115: výška, číslo silnice, návrh kategorie silnice
 - S 7,6/80: III/28115, III/28116
 - S 6,0/80: III/28116A
 - okružní okružní
 - turistické stezky

TECHNICKÁ INFRASTRUKTURA

- VODOVOD**
 - vodní zdroj
 - čerpačská stanice
 - vodáren
 - objem, nadmírní/minimální hladina vody
 - vodovodní síť
- ELEKTRICKÁ ENERGIE**
 - trafostanice
 - nadzemní vedení VN 30kV
 - kabelové vedení NN
 - vertikální vedení NN
- SPOJE**
 - radiové trasy

OBČANSKÉ VYBAVENÍ

- OBČANSKÉ VYBAVENÍ - veřejná infrastruktura**
 - OV 1: kultura a ověření
 - OV 2: zdravotní a sociální péče
 - OV 3: občanské vybavenost ostatní
 - OV 4: mládežnická a sportovní zařízení (územní rezervy)

VEŘEJNÁ PROSTRANSTVÍ

- VEŘEJNÁ PROSTRANSTVÍ**
 - VP 1: prostor návlí v Troskovicích
 - VP 2: prostor po demolicí stavu č.p. 13 (Z37)
 - VP 3: prostor za hradiskou zbrojnicí (Z38)
- VEŘEJNÁ ZELEN**
 - Z 1: prostor u křovině jižně od silnice (Z40)
 - Z 2: prostor u křovině severně od silnice (Z39)
- ZELEN REKREAČNÍ**
 - ZR 1: prostor západního okraje Troskovic (Z06)

Použití software: MicroStation GeoGraphics 08.06.02.10

POŘIZOVATEL:	MĚSTSKÝ ÚŘAD TURNOV odbor rozvoje města úřad územního plánování
ZPRACOVATEL:	Ing. arch. Jiří Štěpánek ARCHITEKTURA LIBEREC
NADŘÍZENÝ ORGÁN ÚZEMNÍHO PLÁNOVÁNÍ:	KÚ LIBERECkého kraje OÚPŘR
SCHVALUJÍCÍ ORGÁN:	ZASTUPITELSTVO OBCE TROSKOVICE
ČÍSLO ZÁKAZKY: 4 12 07	DATUM: červenec 2011
	ČÍSLO VÝKRESU: 3