
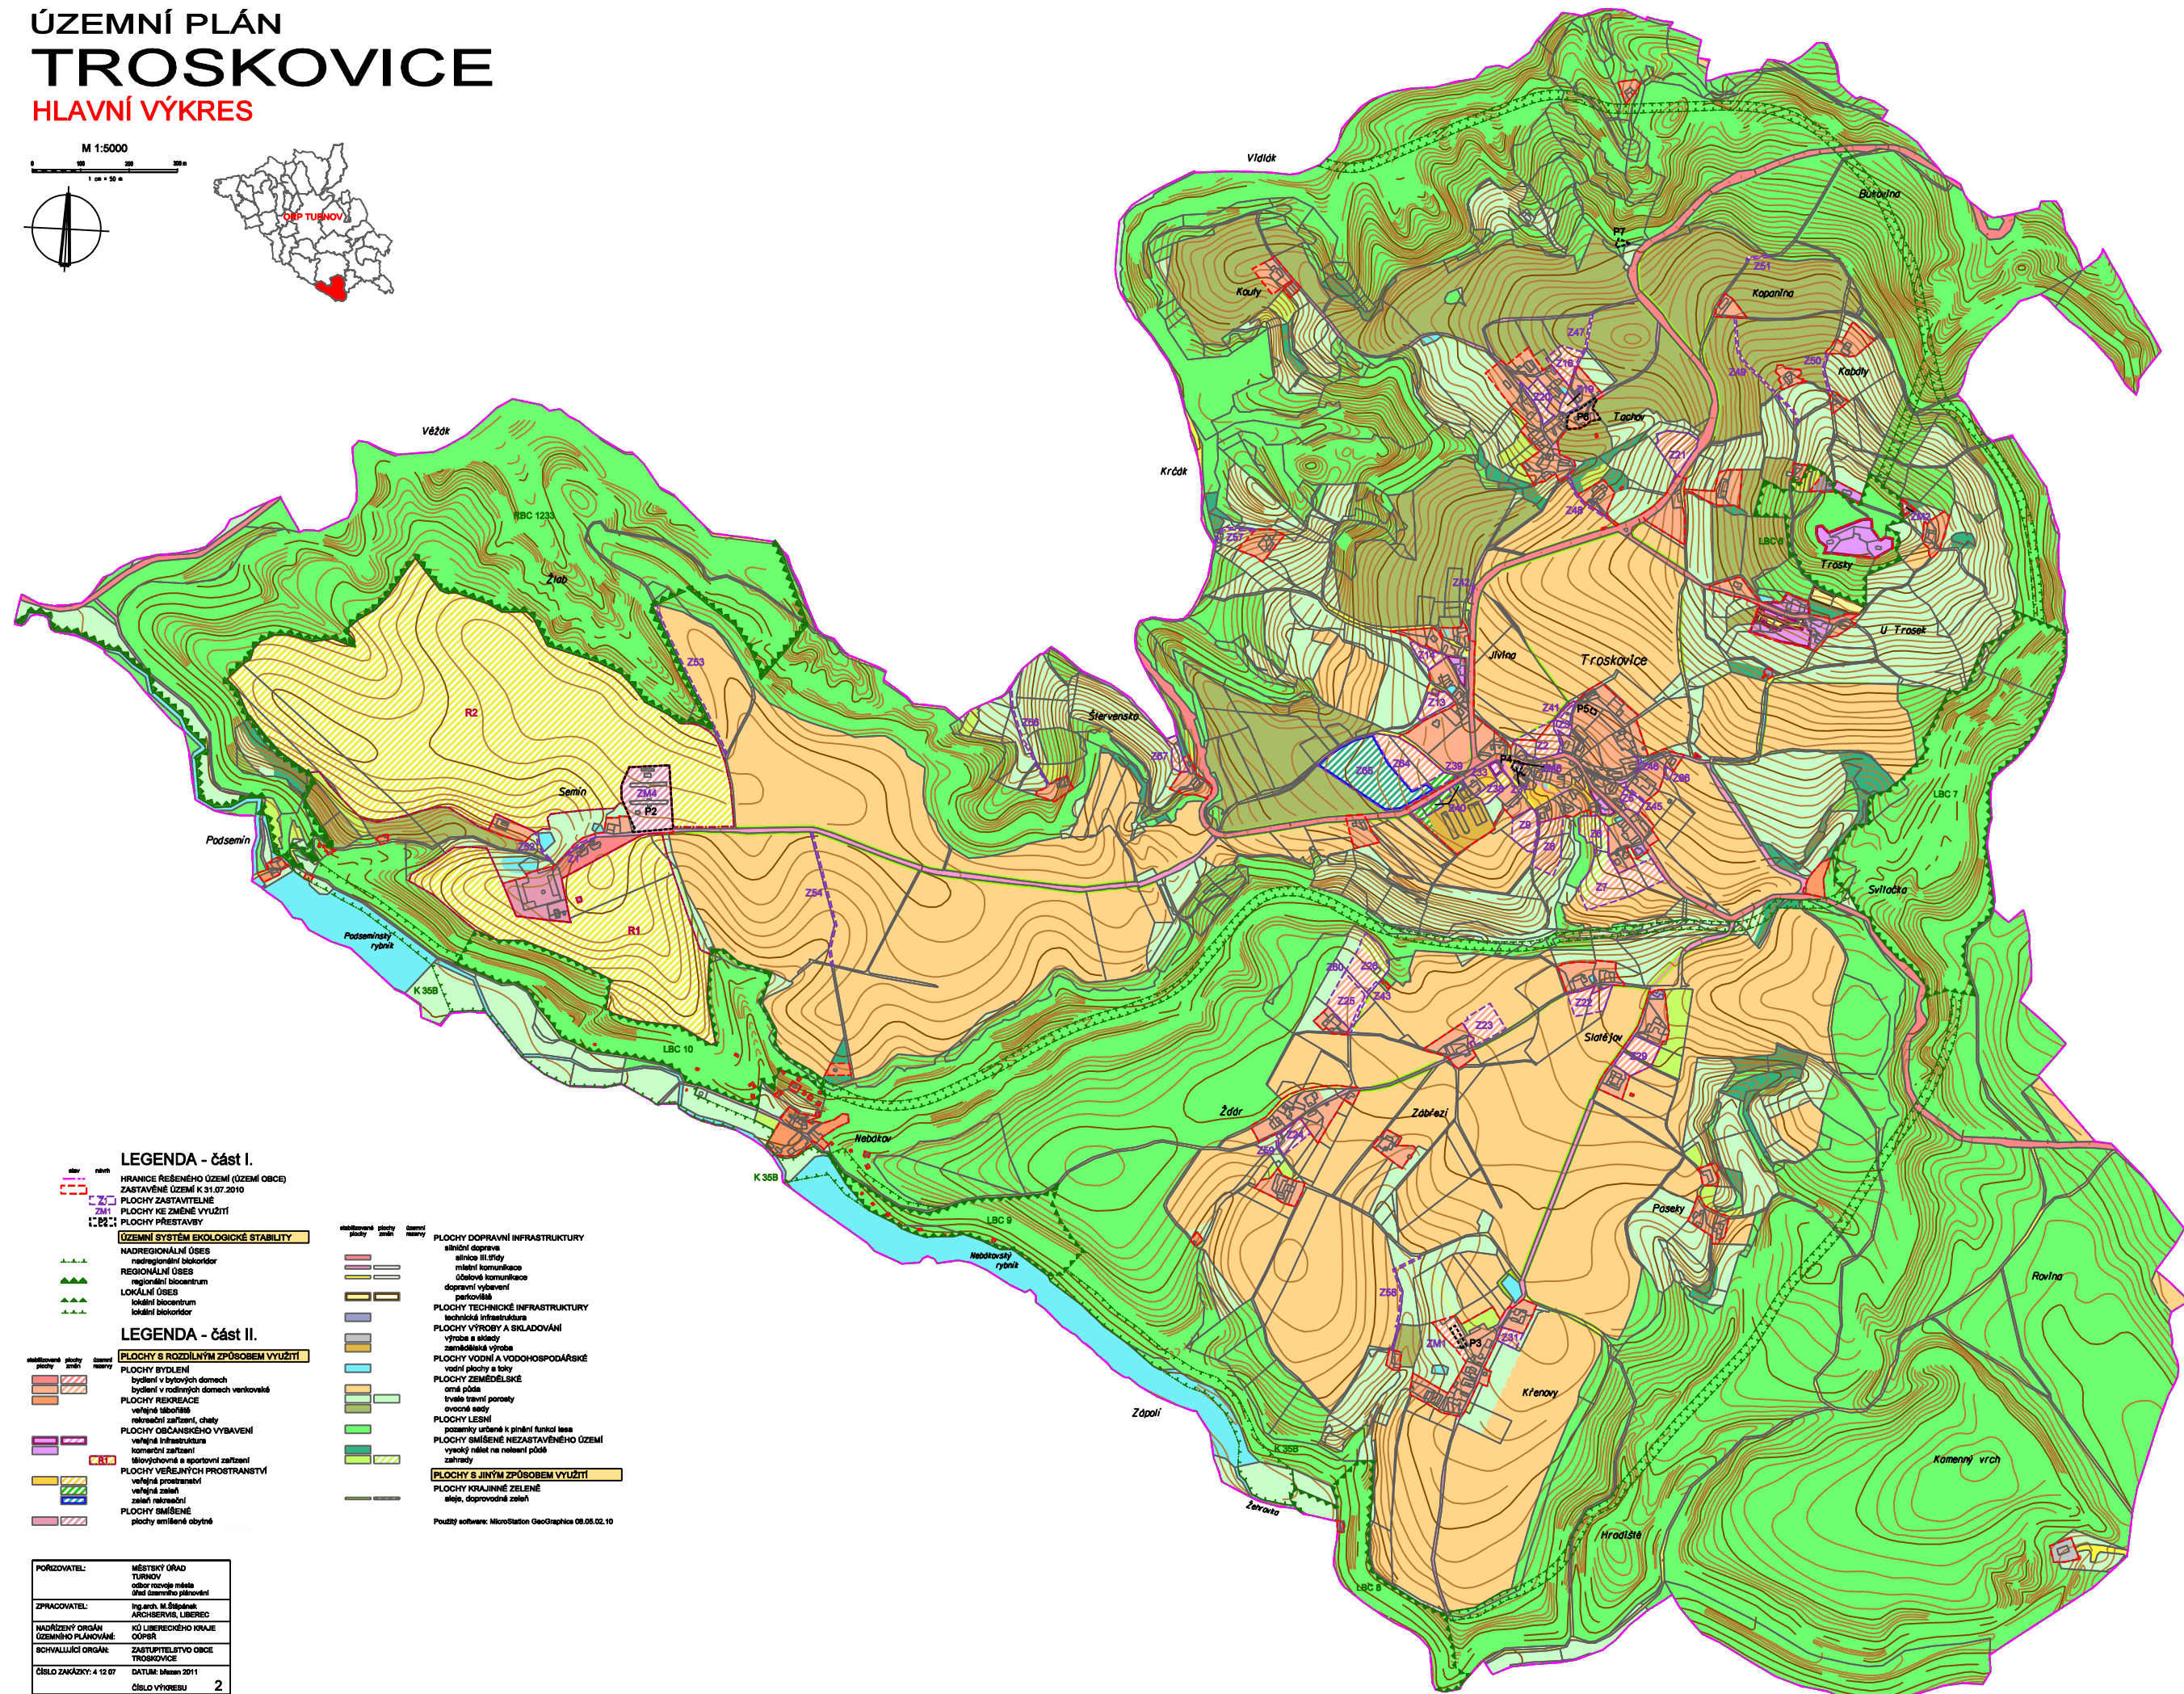


ÚZEMNÍ PLÁN TROSKOVICE

HLAVNÍ VÝKRES

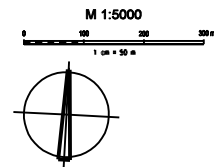

LEGENDA - část I.

- HRANICE ŘEŠENÉHO ÚZEMÍ (ÚZEMÍ OBCE)
- ZASTAVĚNÉ ÚZEMÍ K 31.07.2010
- PLOCHY ZASTAVITELNÉ
- PLOCHY KE ZMĚNĚ VYUŽITÍ
- PLOCHY PŘESTAVBY

ÚZEMNÍ SYSTÉM EKOLOGICKÉ STABILITY

- NADREGIONÁLNÍ ÚSES
- REGIONÁLNÍ ÚSES
- LOKÁLNÍ ÚSES

LEGENDA - část II.

PLOCHY S ROZDÍLNÝM ZPŮSOBEM VYUŽITÍ

- PLOCHY BYDLENÍ
- PLOCHY REKREACE
- PLOCHY OBČANSKÉHO VYBAVENÍ
- PLOCHY VEŘEJNÝCH PROSTRANSTVÍ
- PLOCHY SMÍŠENÉ

PLOCHY DOPRAVNÍ INFRASTRUKTURY

- silniční doprava
- silniční železnice
- okružní komunikace
- dopravní vybavení
- parkoviště

PLOCHY TECHNICKÉ INFRASTRUKTURY

- technická infrastruktura
- PLOCHY VÝROBY A SKLADOVÁNÍ
- výroba a sklady
- zemědělská výroba

PLOCHY VODNÍ A VODOHOSPODÁRSKÉ

- vodní plochy a toky
- PLOCHY ZEMĚDĚLSKÉ
- orná půda
- trvalé travní porosty
- ovocné sady

PLOCHY LESNÍ

- pozemky určené k pěstování lesa
- PLOCHY SMÍŠENÉ NEZASTAVĚNÉHO ÚZEMÍ
- vysočina a nížina na rolnické půdě
- zahrady

PLOCHY S JINÝM ZPŮSOBEM VYUŽITÍ

- PLOCHY KRAJINNÉ ZELENÉ
- sleje, doprovodná zelen

Použití software: MicroStation GeoGraphics 08.05.02.10

POŘIZOVATEL:	MĚSTSKÝ ÚŘAD TURNOV
ZPRACOVATEL:	Ing. arch. M. Štěpánek ARCHITEKTURA LIBEREC
NADŘÍZENÝ ORGÁN ÚZEMNÍHO PLÁNOVÁNÍ:	KÚ LIBERECÉHO KRAJE OÚPR
SCHVÁLJÍCÍ ORGÁN:	ZASTUPITELSTVO OBCE TROSKOVICE
ČÍSLO ZÁKÁZKY: 4 12 07	DATUM: březen 2011
ČÍSLO VÝKRESU	2