
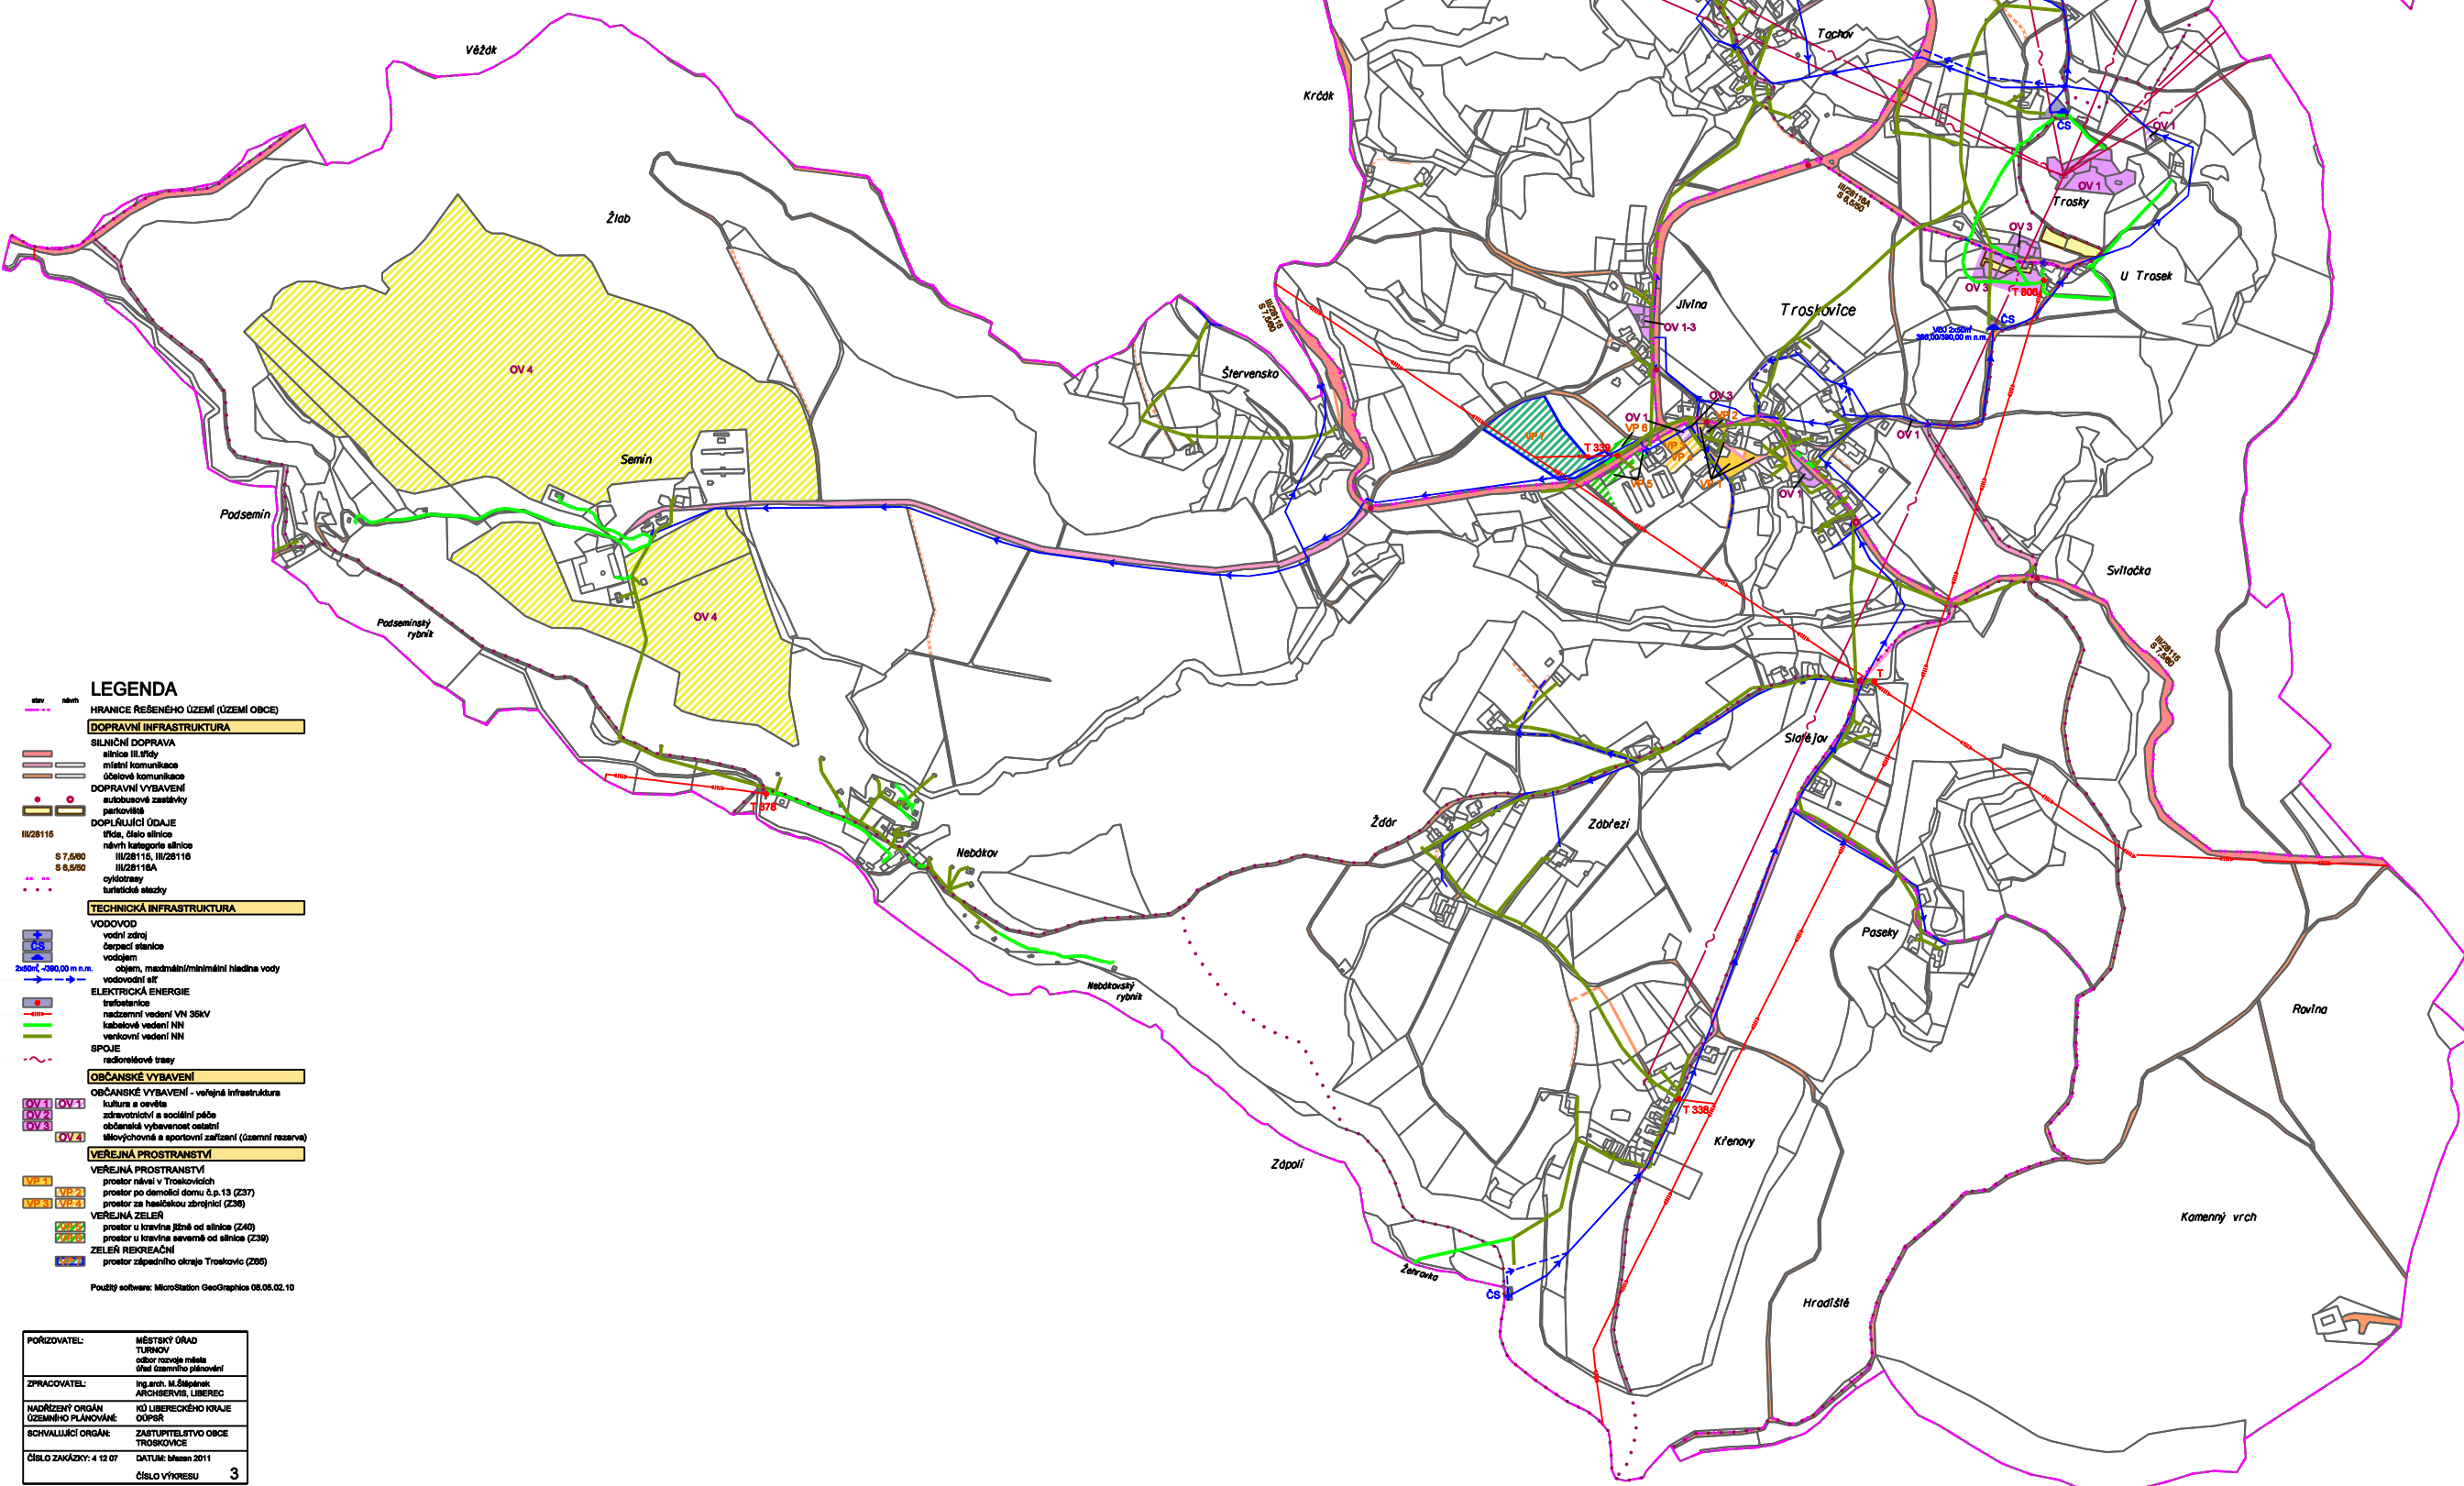


ÚZEMNÍ PLÁN TROSKOVICE

VÝKRES KONCEPCE VEŘEJNÉ INFRASTRUKTURY

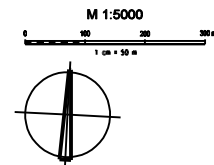

LEGENDA

HRANICE ŘEŠENÉHO ÚZEMÍ (ÚZEMÍ OBCE)

DOPRAVNÍ INFRASTRUKTURA

SILNIČNÍ DOPRAVA

silnice III. třídy

místní komunikace

okružní komunikace

DOPRAVNÍ VYBAVENÍ

autostanice zastávky

parkoviště

DOPRAVNÍ ÚDAJE

III/28116

S 7,680

III/28115, III/28116

III/28118A

okružní

turistické stávk

TECHNICKÁ INFRASTRUKTURA

VODOVOD

vodní zdroj

čerpací stanice

vodovod

objem, maximální/minimální hladina vody

vodovodní síť

ELEKTŘICKÁ ENERGIE

tradiční

nadzemní vedení VN 30kV

kabeové vedení NN

veršovní vedení NN

SPOJE

radioreléové trasy

OBČANSKÉ VYBAVENÍ

OBČANSKÉ VYBAVENÍ - veřejná infrastruktura

kultura a cvičení

zdravotnické a sociální péče

občanské vybavenost ostatní

Mlýnský náhon a sportovní zařízení (územní rezervy)

VEŘEJNÁ PROSTRANSTVÍ

VEŘEJNÁ PROSTRANSTVÍ

prostor návlí v Troskovici

prostor po čemžli domu č.p. 13 (237)

prostor za hradiskou zbrojnicí (238)

VEŘEJNÁ ZELEN

prostor u křovině jižně od silnice (240)

prostor u křovině severně od silnice (239)

ZELENÁ REKREAČNÍ

prostor západního okraje Troskovic (205)

Použití software: MicroStation GeoGraphics 08.05.02.10

PORUČOVATEL:	MĚSTSKÝ ÚŘAD TURKOV odbor rozvoje města úřad územního plánování
ZPRACOVATEL:	Ing. arch. M. Štěpánek ARCHITEKTÚRA, LIBEREC
NADŘÍZENÝ ORGÁN ÚZEMNÍHO PLÁNOVÁNÍ:	KÚ LIBERECKÉHO KRAJE OÚPR
SCHVÁLJÍCÍ ORGÁN:	ZASTUPITELSTVO OBCE TROSKOVICE
ČÍSLO ZAKÁZKY: 4 12 07	DATUM: březen 2011
ČÍSLO VÝKRESU	3