


ZMĚNA č. 1 ÚZEMNÍHO PLÁNU TROSKOVICE

návrh

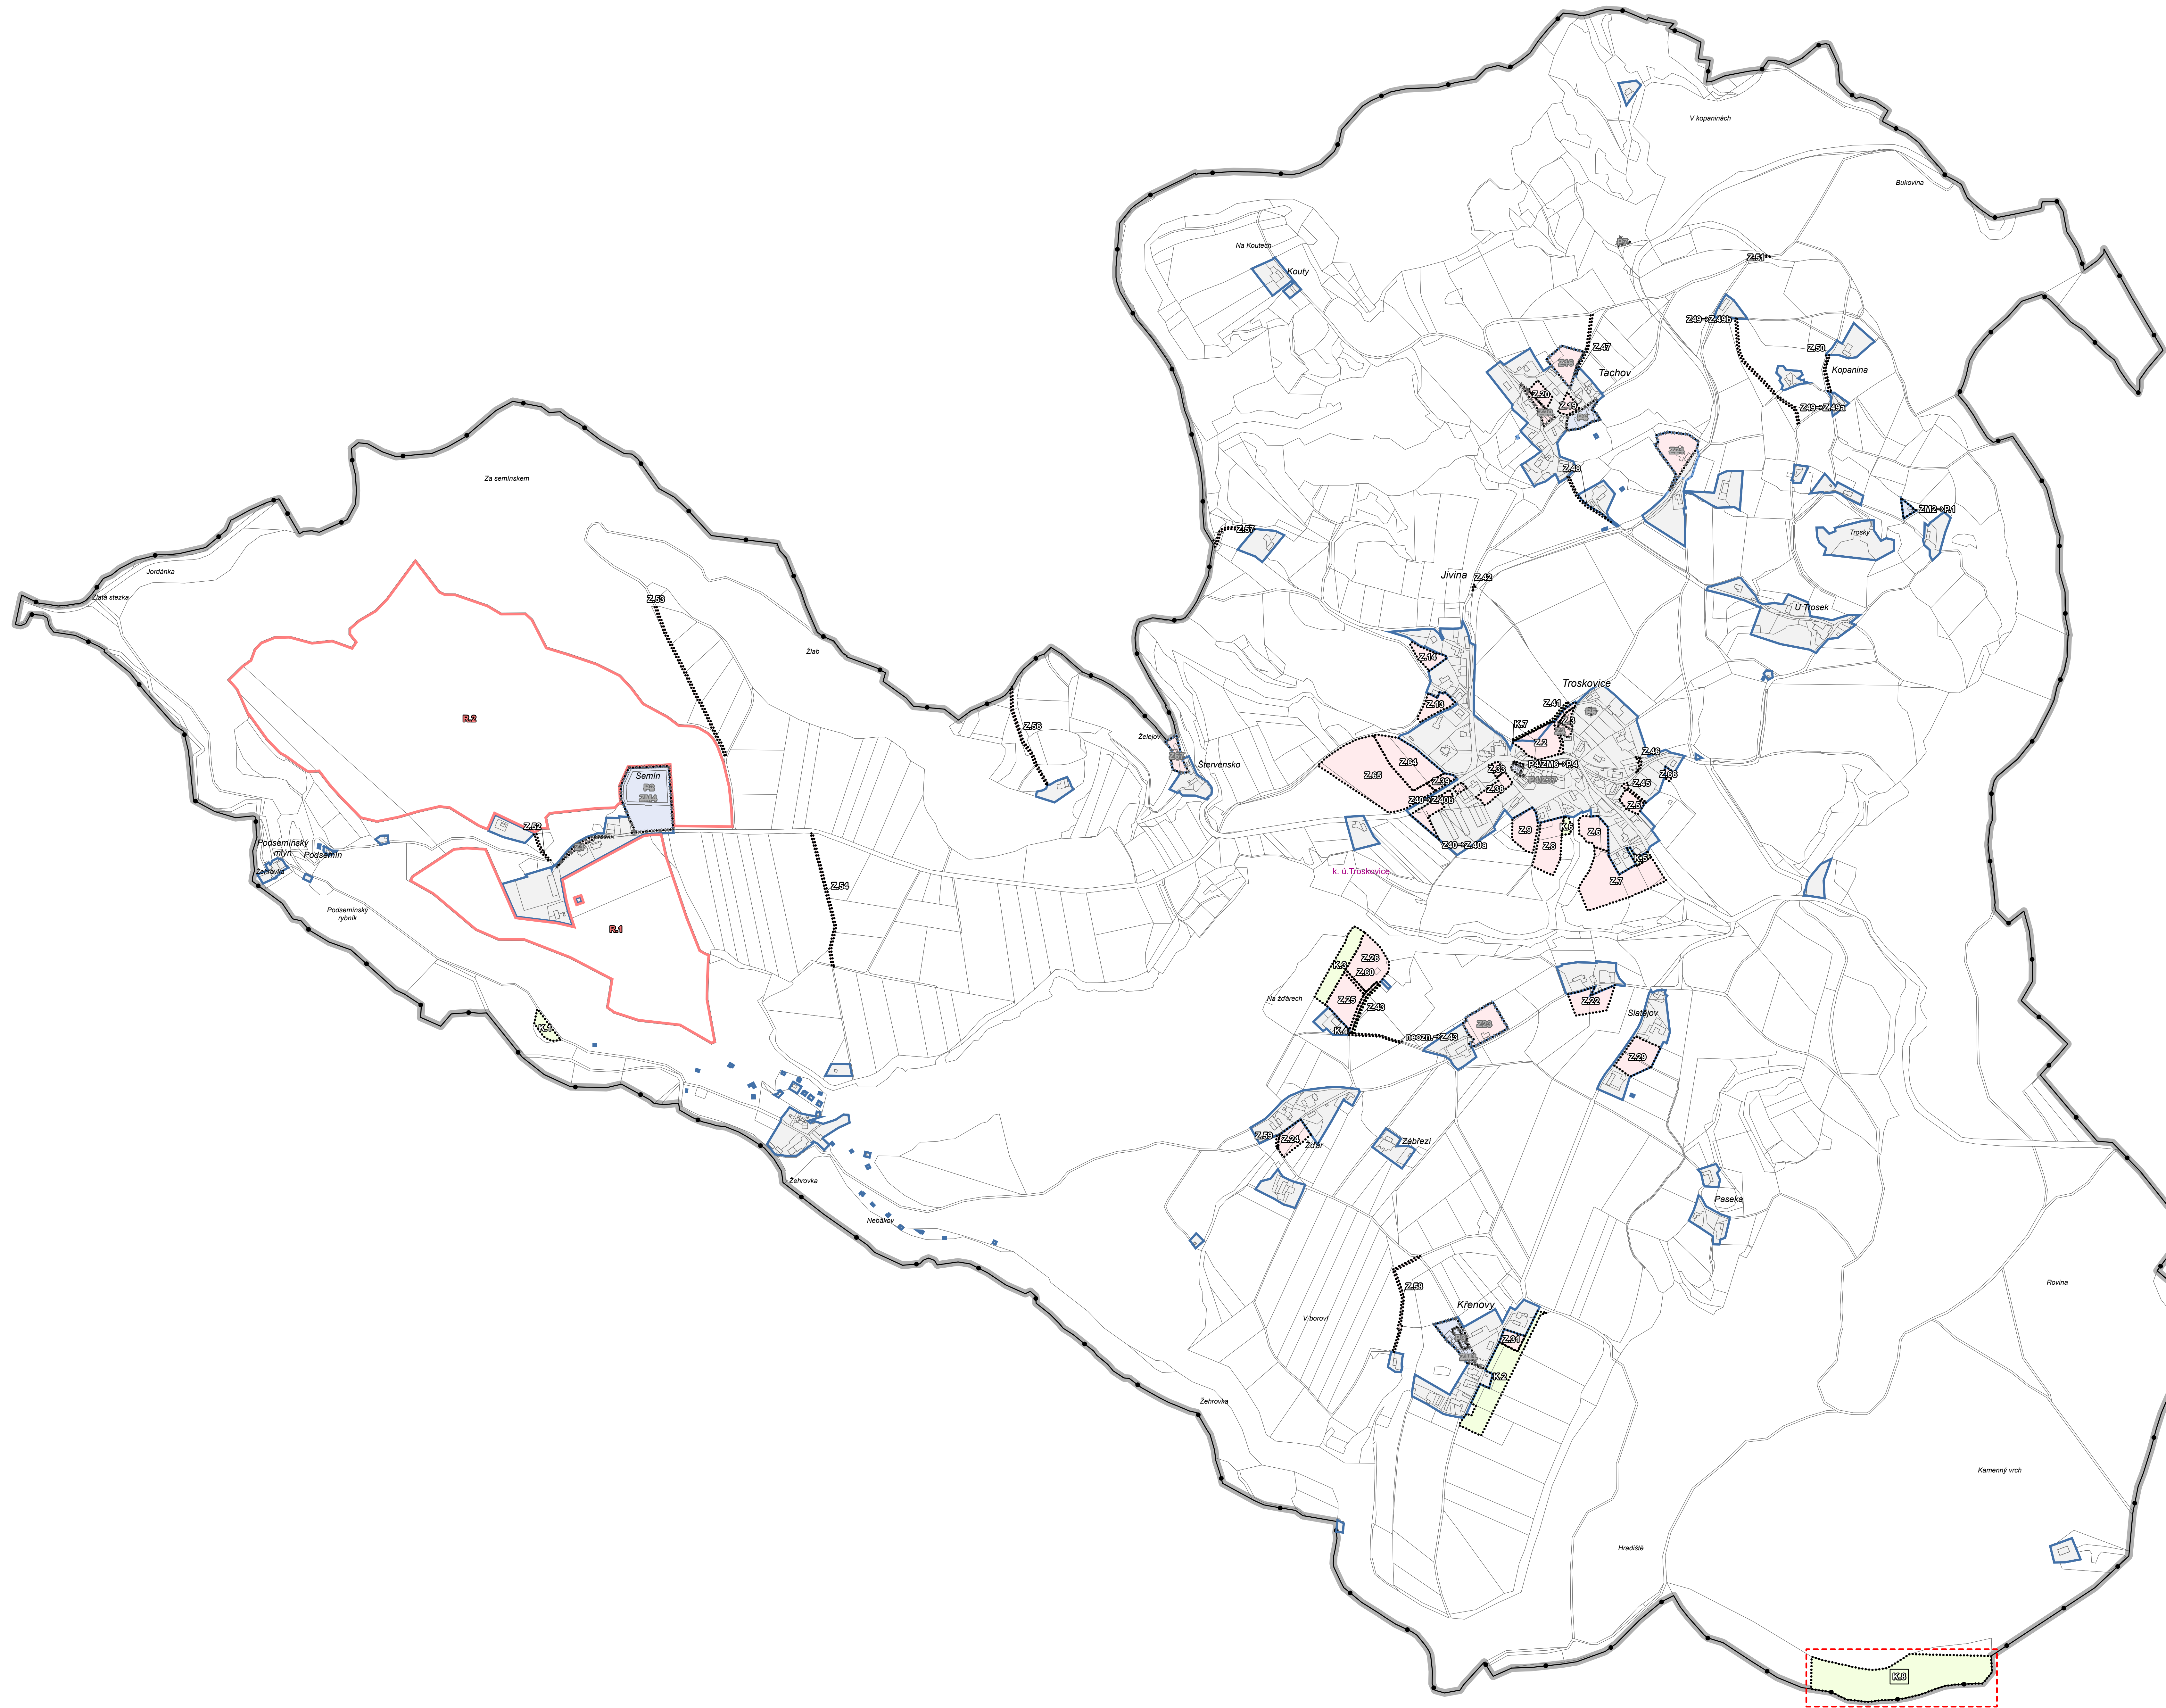

- Legenda (1. část)**
(v závorce s uvedením úpravy podle jednotného standardu; u všech jevů je upraven grafický symbol)
- Rešené území
 - Zastavěné území k 31. 1. 2024
 - Zastavěná plocha (ozn. začíná "Z" namísto "Z")
 - Plocha přestavby (pouze vypuštěné nebo nové označené plochy - viz 2. část legendy)
 - Plocha změny v krajině (pouze nové navržené/označené plochy - viz 2. část legendy)
 - Územní rezerva (ozn. začíná "R" namísto "R")
- Mapový podklad**
- Hranice katastrálních území
 - Hranice parcel a stavebních objektů

- Legenda (2. část - věcné úpravy ve změně ÚP)**
(symbol z 1. části legendy s překryvem a označením níže)
- Lokalita řešená ve změně č. 1 ÚP
 - Zastavěné území - doplněné části
 - Zastavěná plocha - nové označení (Z.40a, Z.40b, Z.43, Z.49a, Z.49b; pův. ozn. před šipkou)
 - Zastavěná plocha - realizovaná a vypuštěná (Z1, Z3, Z16, Z20, Z21, Z23, Z67)
 - Plocha přestavby - nové označení (P.1, P.4; pův. před šipkou)
 - Plocha přestavby - realizovaná a vypuštěná (P.2, P.3, P.4I/237, P.5, P.6, P.7, ZM1, ZM4)
 - Plocha změny v krajině - navržena (K.8)
 - Plocha změny v krajině - nové označení (K.1 - K.7)

ZÁZNAM O ÚČINNOSTI ZMĚNY č. 1 ÚZEMNÍHO PLÁNU TROSKOVICE

organizace správního orgánu, který změnu ÚP vydal: zastupitelstvo č. 1
Zastupitelstvo obce Troskovice
jméno a příjmení, funkce a podpis správního orgánu: starosta obce
Ing. Martin Svadčík, starosta obce

OBECNÍ ÚŘAD TROSKOVICE
Troskovice - Jivina 6
512 63 Rovensko
pod Troškami

ZMĚNA č. 1 ÚZEMNÍHO PLÁNU TROSKOVICE

Z1A - VÝKRES ZÁKLADNÍHO ČLENĚNÍ ÚZEMÍ

datum	formát	etapa
2/2024	118,9 × 84,1 cm (A0)	návrh pro veřejné projednání

organizace	podpisovatel	zpracovatel	autorizace/pečet
OBEC TROSKOVICE Troskovice - Jivina 6 512 63 Rovensko pod Troškami	OBECNÍ ÚŘAD TROSKOVICE Troskovice - Jivina 6 512 63 Rovensko pod Troškami	Plán 21 a r.o. IČO: 19638228 Pod Skupiny 99 101 00 Praha 10	

učiněn zastupitel:	oprávněná fyzická osoba:	ve spolupráci s:
Ing. Martin Svadčík, starosta obce	Ing. Martin Svadčík, starosta obce	ING. ARCH. MILAN SALABA (I. a.s. ČK 1467) Štefánikova 7752 150 00 Praha 5