


**Příloha č. 3 k Nařízení obce Troskovice - Plán zimní údržby  
místních komunikací - Pasport místních komunikací -  
komunikace pro motorová vozidla, schváleným ZO č. 10 / 2024  
dne 24.7.2024**

**Mapový přehled**

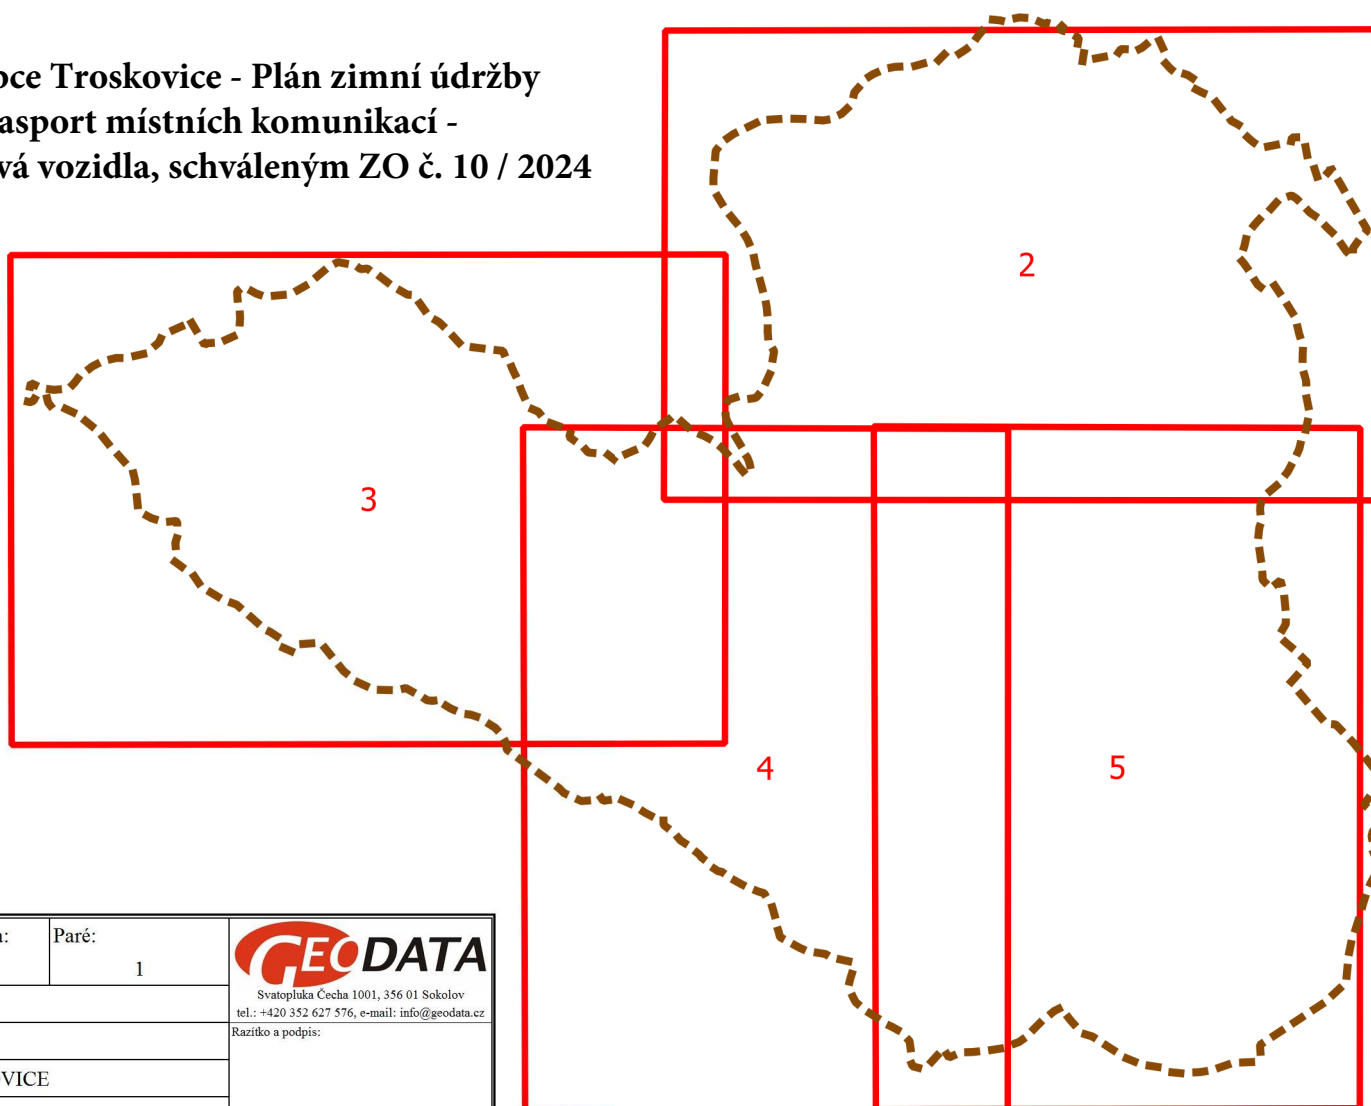

Zhotovitel: Ing. Kristýna Cihlářová	Odpovědná osoba: Ing. Pavel Petřík	Paré: 1	 Svatopluka Cecha 1001, 356 01 Sokolov tel.: +420 352 627 576, e-mail: info@geodata.cz Razítko a podpis:
Kraj:	LIBERECKÝ		
Obec:	TROSKOVICE		
Investor:	OBEC TROSKOVICE		
Datum: 10/2017	Zakázkové číslo: 6784		
<b>PASPORT MÍSTNÍCH KOMUNIKACÍ</b>			
Příloha: Klad příloh	Měřítko: 1:25000	Formát: A4	Číslo přílohy: 1

1:25 000

Aktuální elektronický odkaz na výkres: <http://gp.geodata.cz/troskovice>  
Záložka Komunikace